



AZIENDA TERRITORIALE PER L'EDILIZIA RESIDENZIALE DI POTENZA
Via Manhes, 33 - 85100 POTENZA - tel 0971.413111 fax 0971.410493 - www.aterpotenza.it
U.R.P. - NUMERO VERDE - 800291622 - fax 0971.413201



Regione Basilicata

COMUNE DI VIGGIANELLO

Via Carella, 25

**INTERVENTI DI EDILIZIA SOVVENZIONATA
FINALIZZATI AL RECUPERO DEGLI
ALLOGGI SFITTI, GESTITI DALL'AZIENDA**

Responsabile del Procedimento:
ing. Michele GERARDI

Progettista e Coordinatore per la Sicurezza
geom. Nicola LUCIA

UNITA' DI DIREZIONE : INTERVENTI COSTRUTTIVI - MANUTENZIONE - RECUPERO - ESPROPRI



elaborato:	intervento di:	
02	RECUPERO ALLOGGI	
	Comune di VIGGIANELLO U.I. 2878 e 2880	
ARCHITETTURA	ELABORATI GRAFICI	
	DATA	
REDATTO	dicembre 2018	
VERIFICATO		
APPROVATO		


COMUNE DI VIGGIANELLO

Via Carella, 25 - U.I. 2878 - 2880

INQUADRAMENTO - VIGGIANELLO Via Carella, 25



Comune di VIGGIANELLO - Via Carella, 25 - Foglio 80 P.IIa 259 Sub 2 - 4

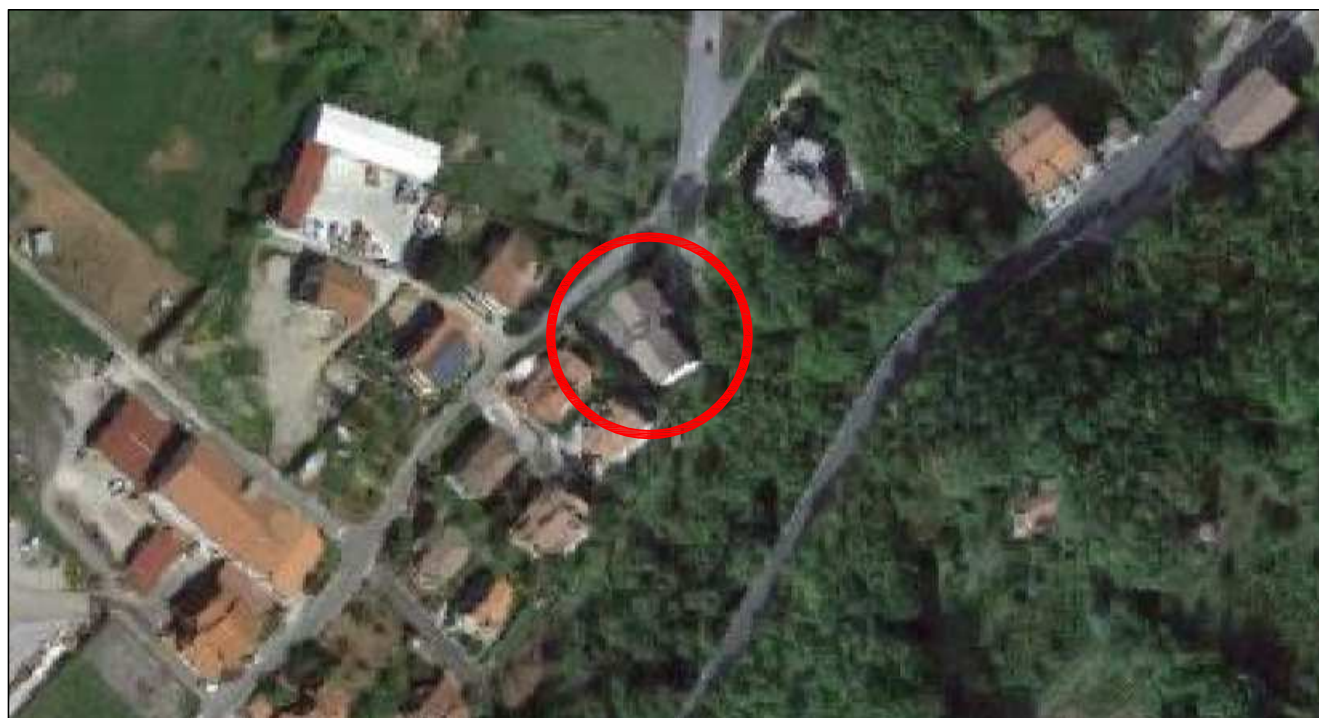


Comune di VIGGIANELLO - Via Carella, 25 - U.I. 2878 - 2880

COMUNE DI VIGGIANELLO - Via Carella, 25 - U.I. 2878

Fig. 80 P.IIa 259 Sub 2

ALLOGGIO (stato di fatto) Piano 2°

AUTORIMESSA (stato di fatto) Piano T

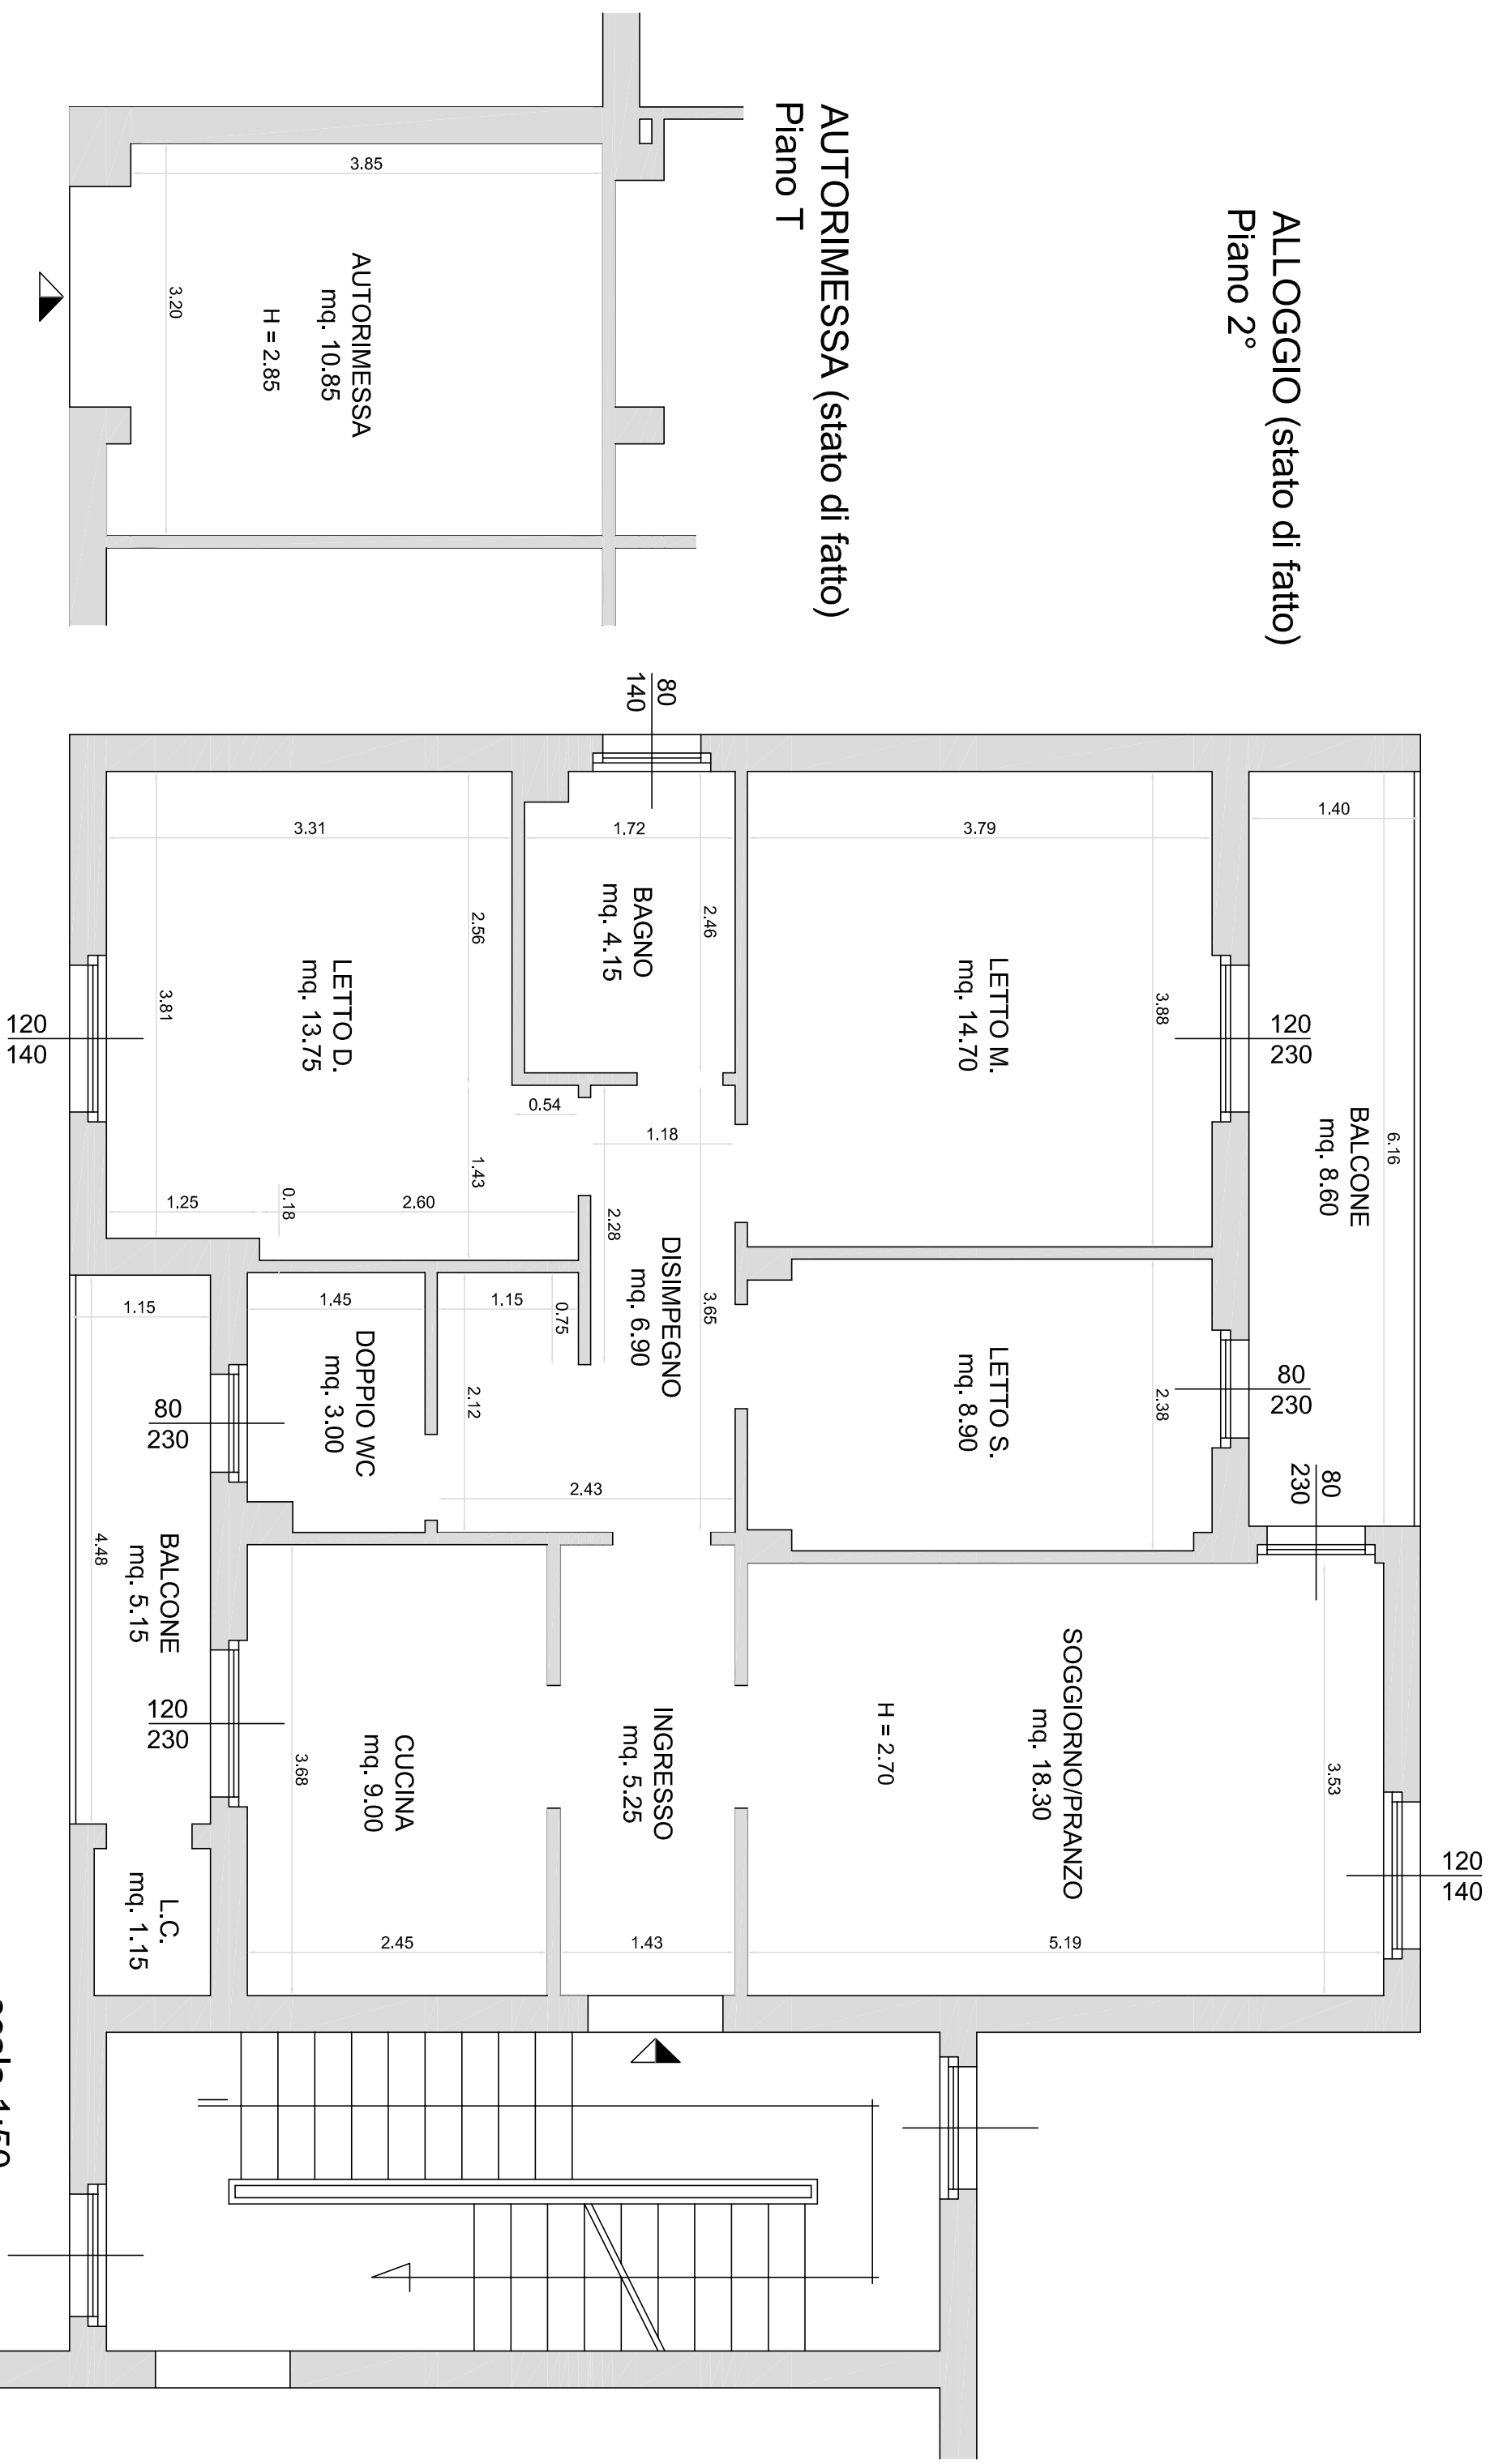

scala 1:50

COMUNE DI VIGGIANELLO - Via Carella, 25 - U.I. 2880

Fg. 80 P.IIa 259 Sub 4

ALLOGGIO (stato di fatto) Piano 2°

AUTORIMESSA (stato di fatto)



scala 1:50